


LAHENDUSED LAGEDELE



15. LAGEDE PAIGALDUSKEEMID STANDARDMÕÖDUS KIPSPLAADIGA (1200 X 2400 MM)

15.4 CD-profiilide, CD 05C vedrude ja CD 11 tasapindlukustitega

- A peakandurite omavaheline kaugus
- B riputite omavaheline kaugus
- C esimese peakanduri kaugus seinast
- D riputi kaugus seinast
- E abikandurite omavaheline kaugus
- F esimese abikanduri kaugus seinast

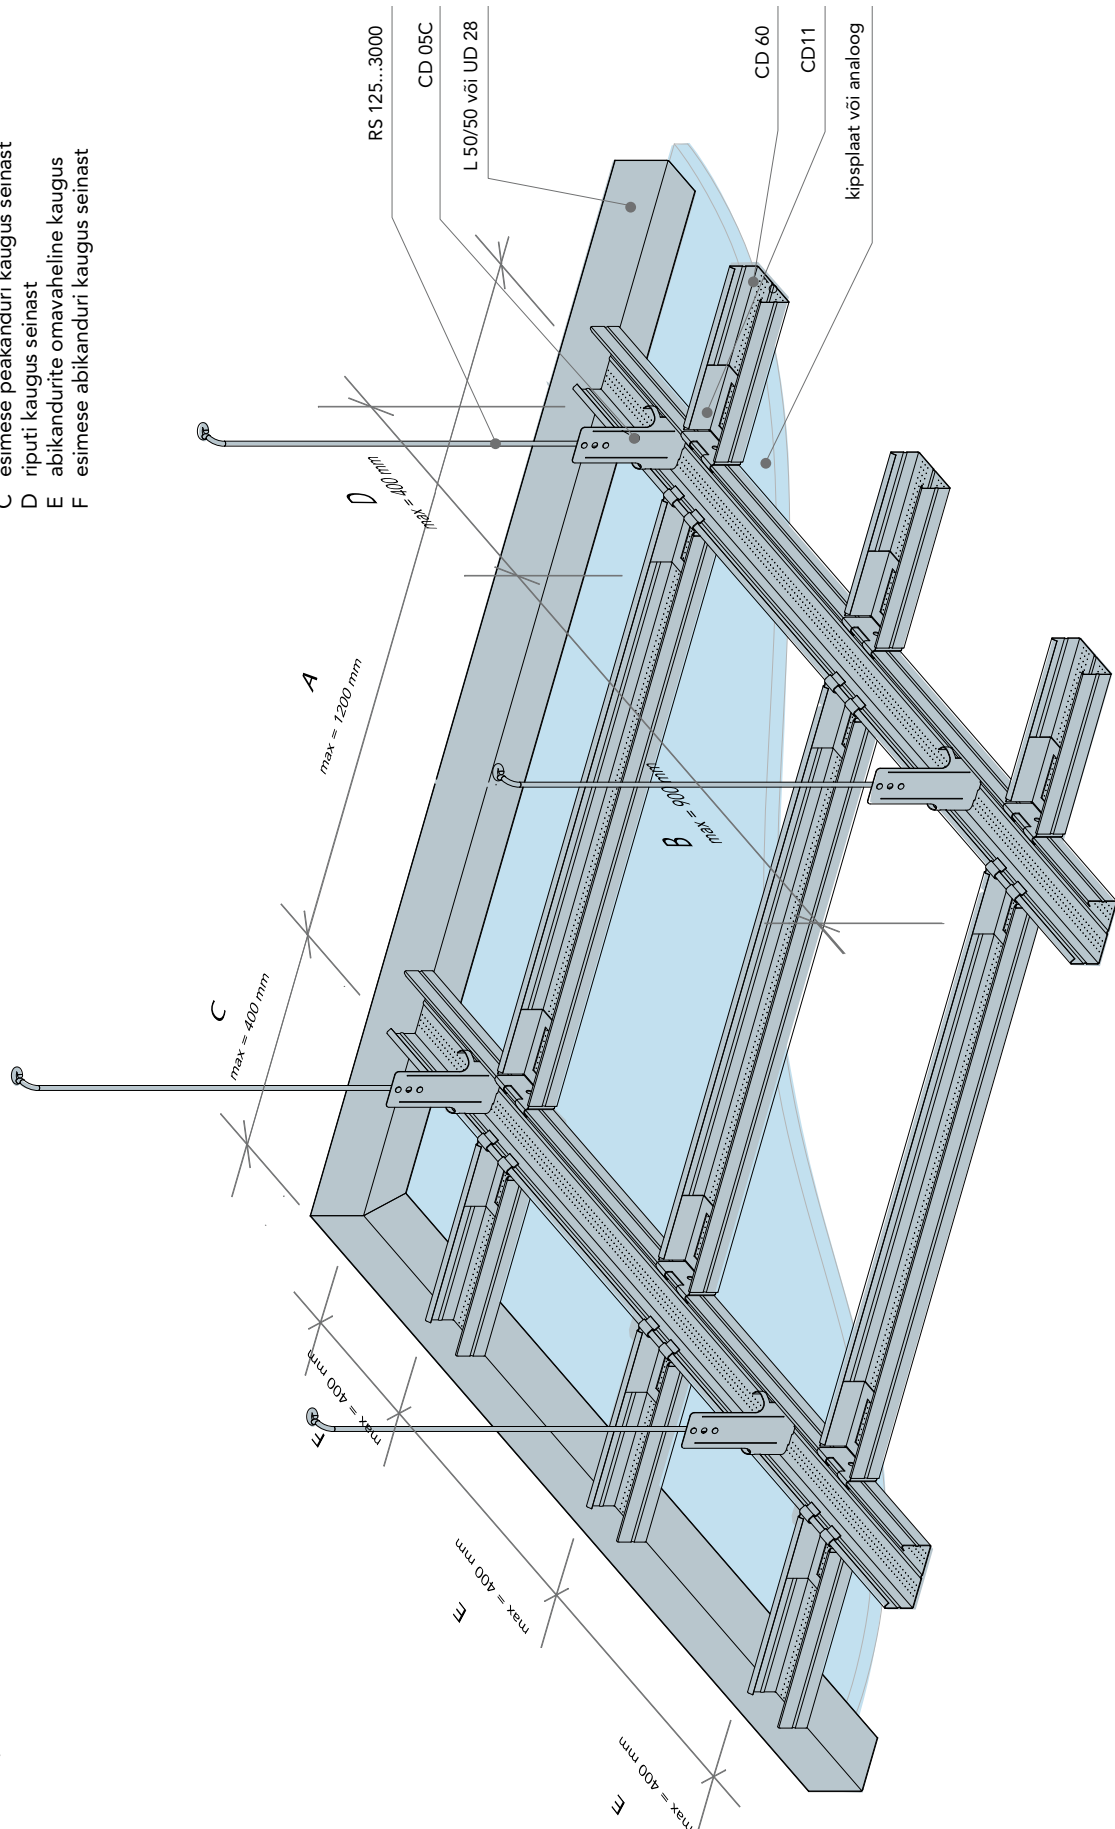

JOONIS 15.4