




LAHENDUSED SEINTELE

9. KIPSPLAATIDEST KERGSEINAKONSTRUKTSIOON KUIVADESSE RUUMIDESSE

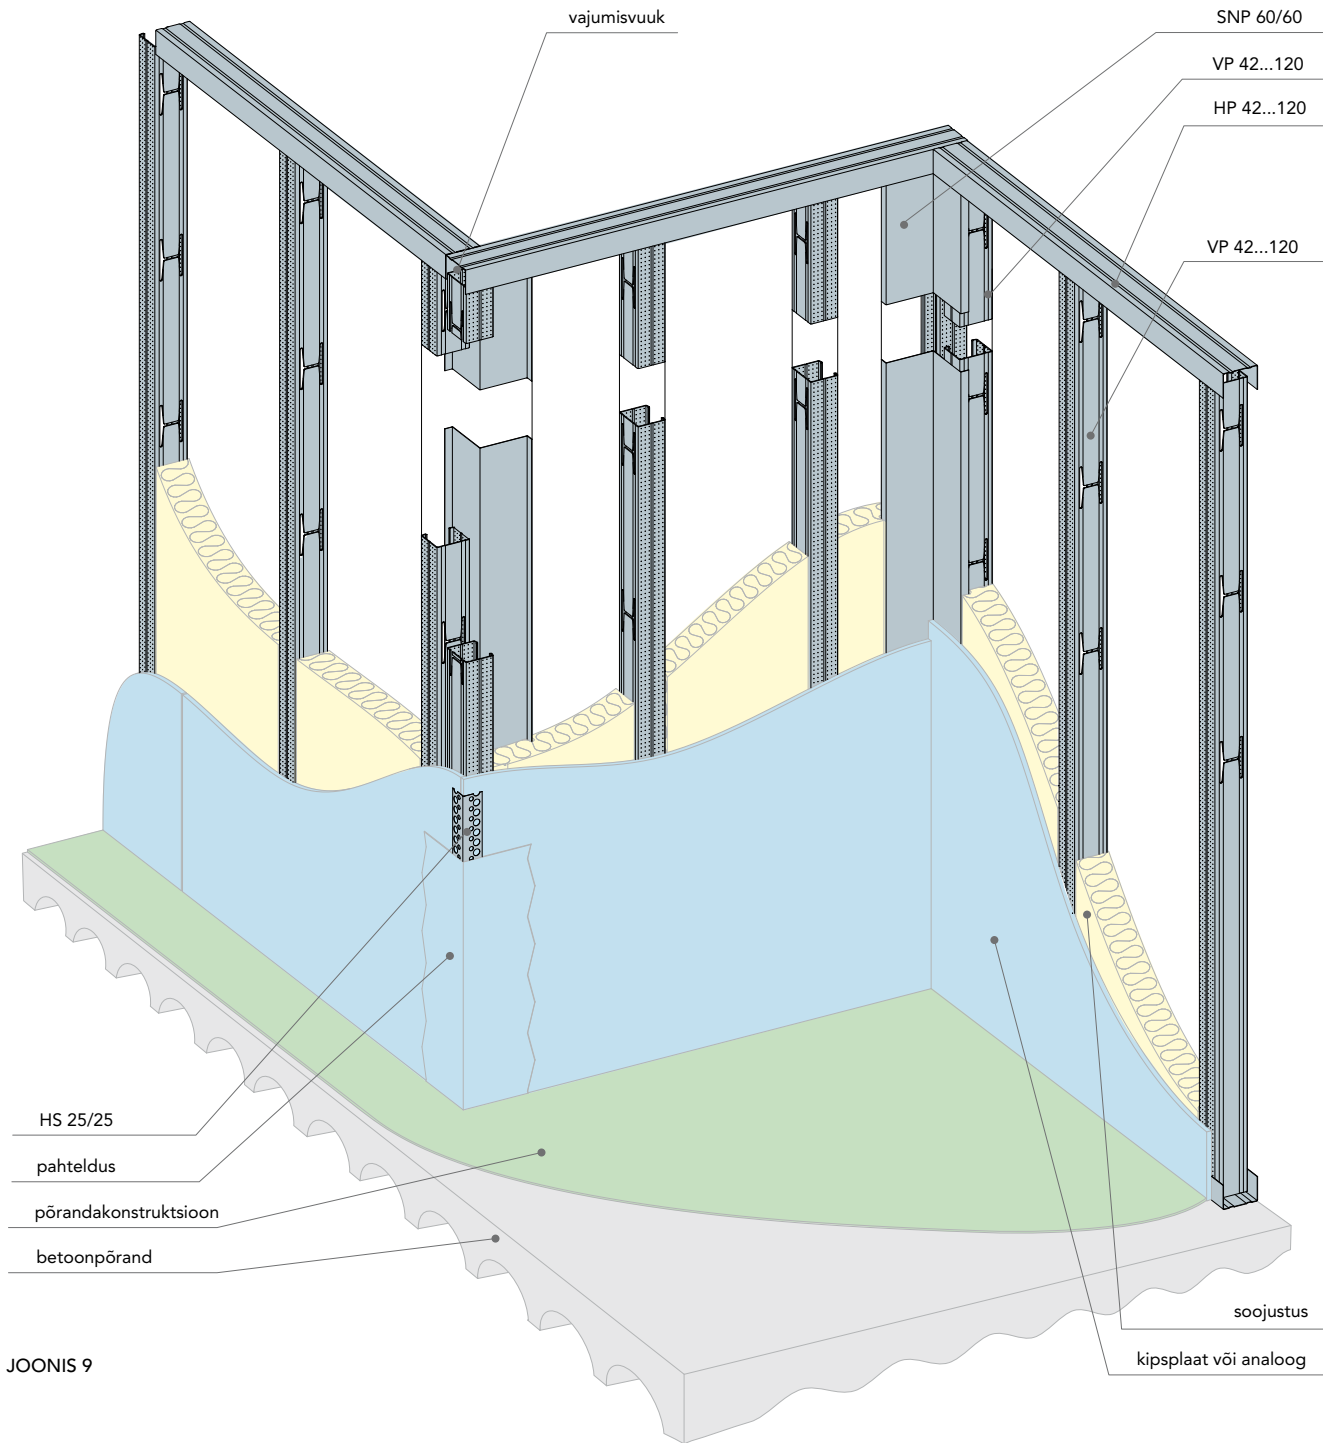

JONIS 9

- Seinte sisenurkades kasutatakse sisenurgaprofiili SNP 60/60. See hoiab ära pragude tekke nurkadesse ja takistab heli levikut läbi seinte liitekohta.
- Nurgakaitseliist HS 25/25 kaitseb kipsplaatide välisnurki ja avade servi mehhaniliste vigastuste eest ning aitab viimistlejat korrektse nurga vormistamisel.
- HS 25/25 pahteldatakse.