




LAHENDUSED LAGEDELE

15. LAGEDE PAIGALDUSKEEMID STANDARDMÕÕDUS KIPSPLAADIGA (1200 X 2400 MM)

15.5 CD-profiilide, CD 12/CD 14 distantklambrite ja CD 15 ristklambritega

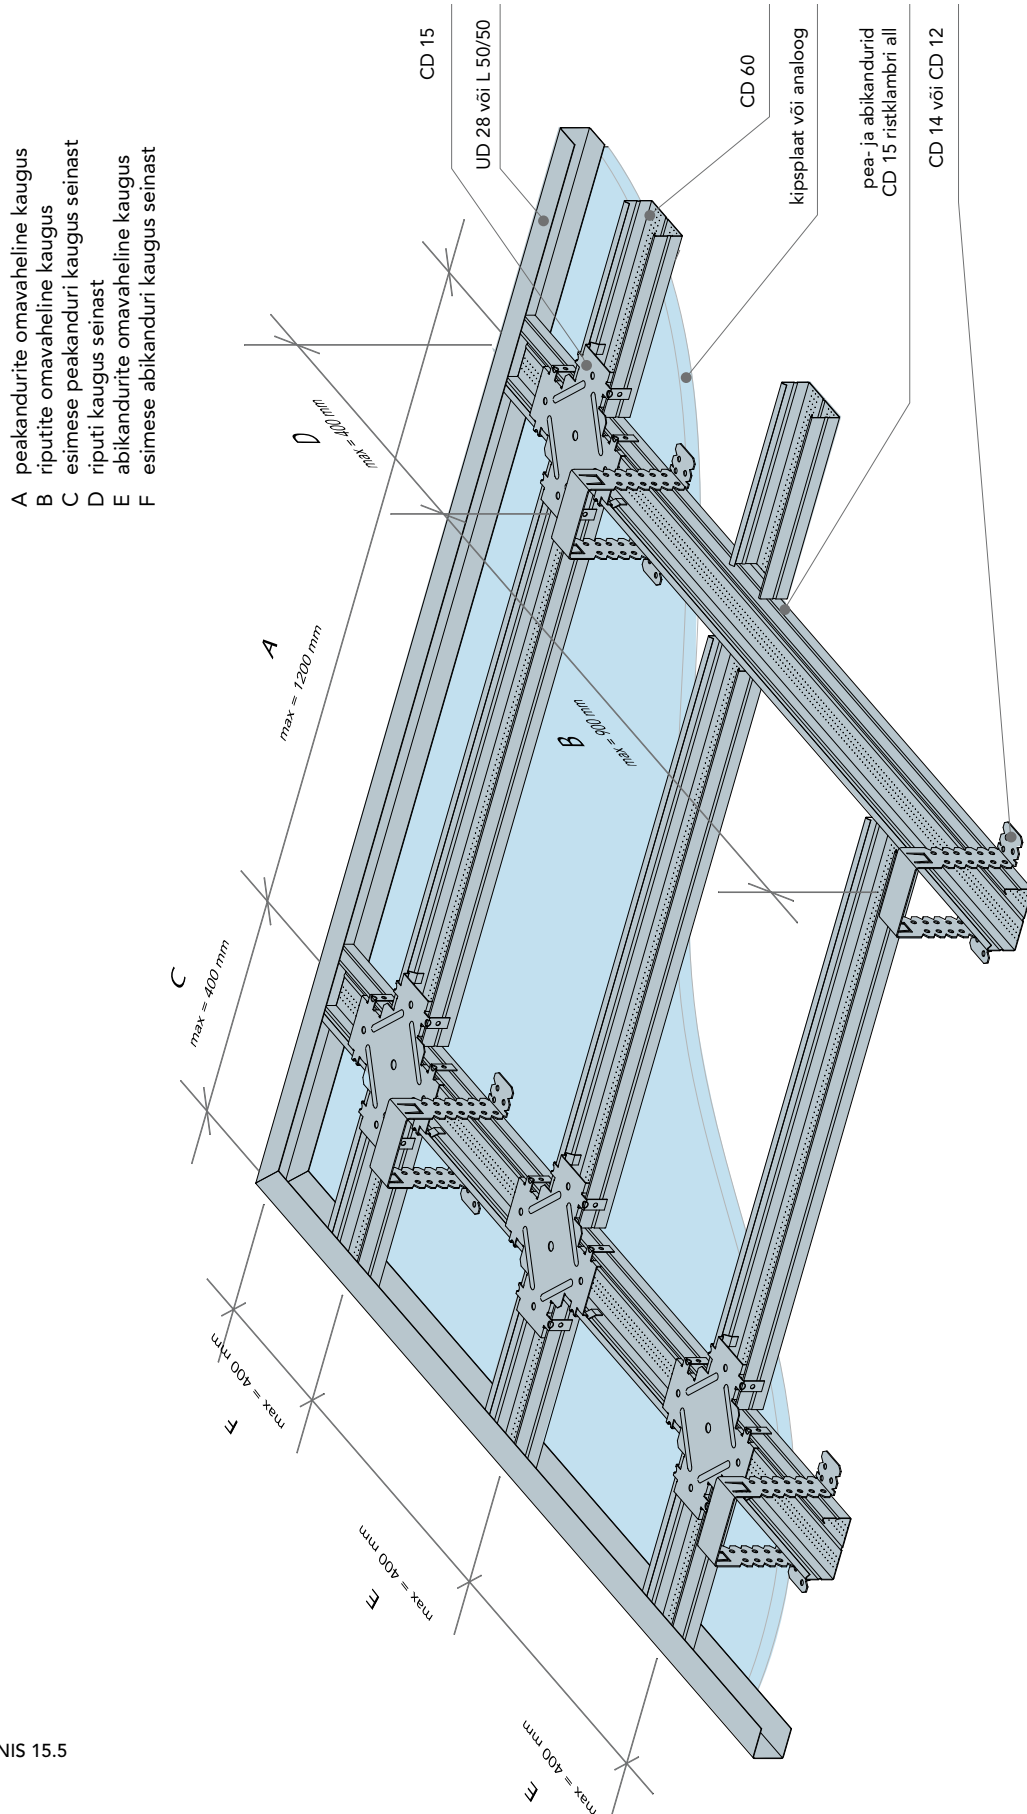

Kui mõõt A on 1200 mm, siis abikanduri CD 60 pikkus on 1137 mm.